

校庭芝生化に伴う工事・通路について


1 工期予定

平成23年6月27日から平成23年10月11日まで

2 工程予定概略

- (1) 期間中は校庭全面にフェンスを貼り、立入禁止。
- (2) 1学期中に既存施設（鉄棒等）撤去等。
- (3) 夏休み中に植栽植工、造成、芝貼り等。
- (4) 2学期に通路舗装、電気工事、西側グラウンドコート等。
- (5) 10月11日完成予定。10月15日芝開き

3 工事のレイアウト（案）

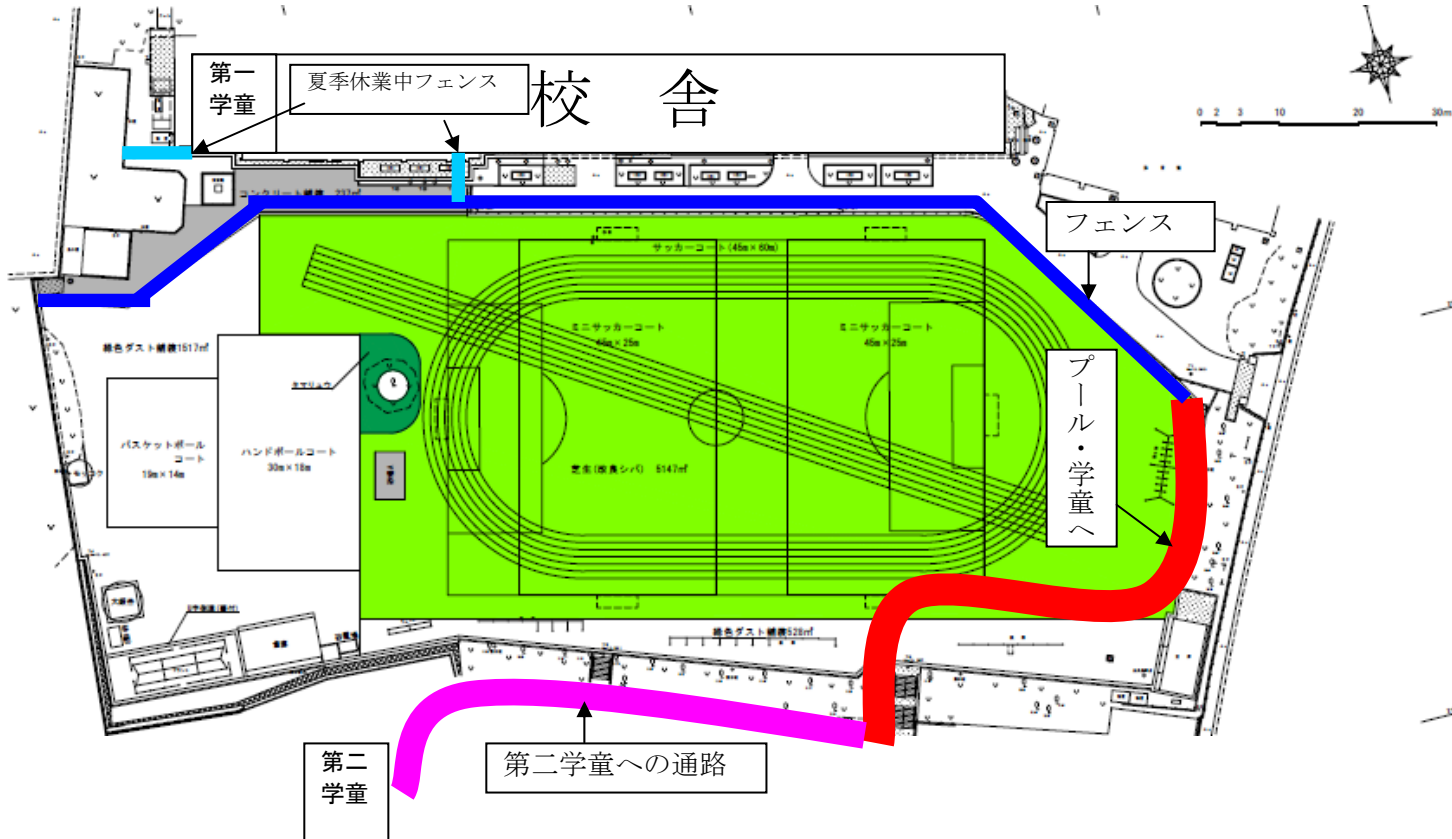

4 通路について

- (1) 夏休み期間中を除き、西門に行くための通路は、動線が変わることはあるが、通路を造る。（西門にガードマンが一人つく。）
- (2) 夏休み期間中は西門も閉鎖するため、第一学童へは校舎裏からはいる。（例年と同じ）
- (3) プール・第二学童（思い出図書館）に行くための通路は、動線が変わることはあるが、通路を造る。夏休み期間中は全員正門から出入りする。
- (4) 工事車両は正門から出入りする。（正門の外と内に一人ずつガードマンがつく。）7:30～8:30は避け、午後もなるべく避ける。

5 緊急時避難について

地震・火事等が起こった場合、第1次避難場所を体育館とし、第2次避難場所を二本木公園にする。関東地方に直下型の大震災等が起こったときは工事を中断し、校庭も避難場所として使用することもあります。これに基づいて避難訓練も月1回行います。